


《清远市清城区城镇开发边界外新增城镇建设落地规模落实使用情况表（银盏单元缆车交通项目）》草案

为贯彻落实《清远市清城区国民经济和社会发展第十四个五年规划和二〇三五年远景目标纲要》提出的创新智慧文旅特色产业的举措，清城区以巩固提升广东省全域旅游示范区为切入点，深挖历史文化和旅游资源，以建设精品旅游景区为抓手，完善旅游公共服务体系，加快旅游交通便捷服务体系建设，着力将文旅产业发展为清城区的支柱产业。为提升银盏单元交通运输效率，清城区拟在龙塘镇银盏片区打造一个缆车交通项目，用地面积4.1522公顷。

项目符合《城镇开发边界外布局建设项目准入目录（试行）》，根据《广东省自然资源厅关于做好城镇开发边界管理的通知（试行）》（粤自然资发〔2024〕4号）、《清远市自然资源局转发广东省自然资源厅关于做好城镇开发边界管理的通知》（清自然资发〔2024〕18号）等有关规定，现将《清远市清城区城镇开发边界外新增城镇建设落地规模落实使用情况表（银盏单元缆车交通项目）》予以公示。


清远市清城区龙塘镇落实前地块土地使用规划局部图 (LS01-08)

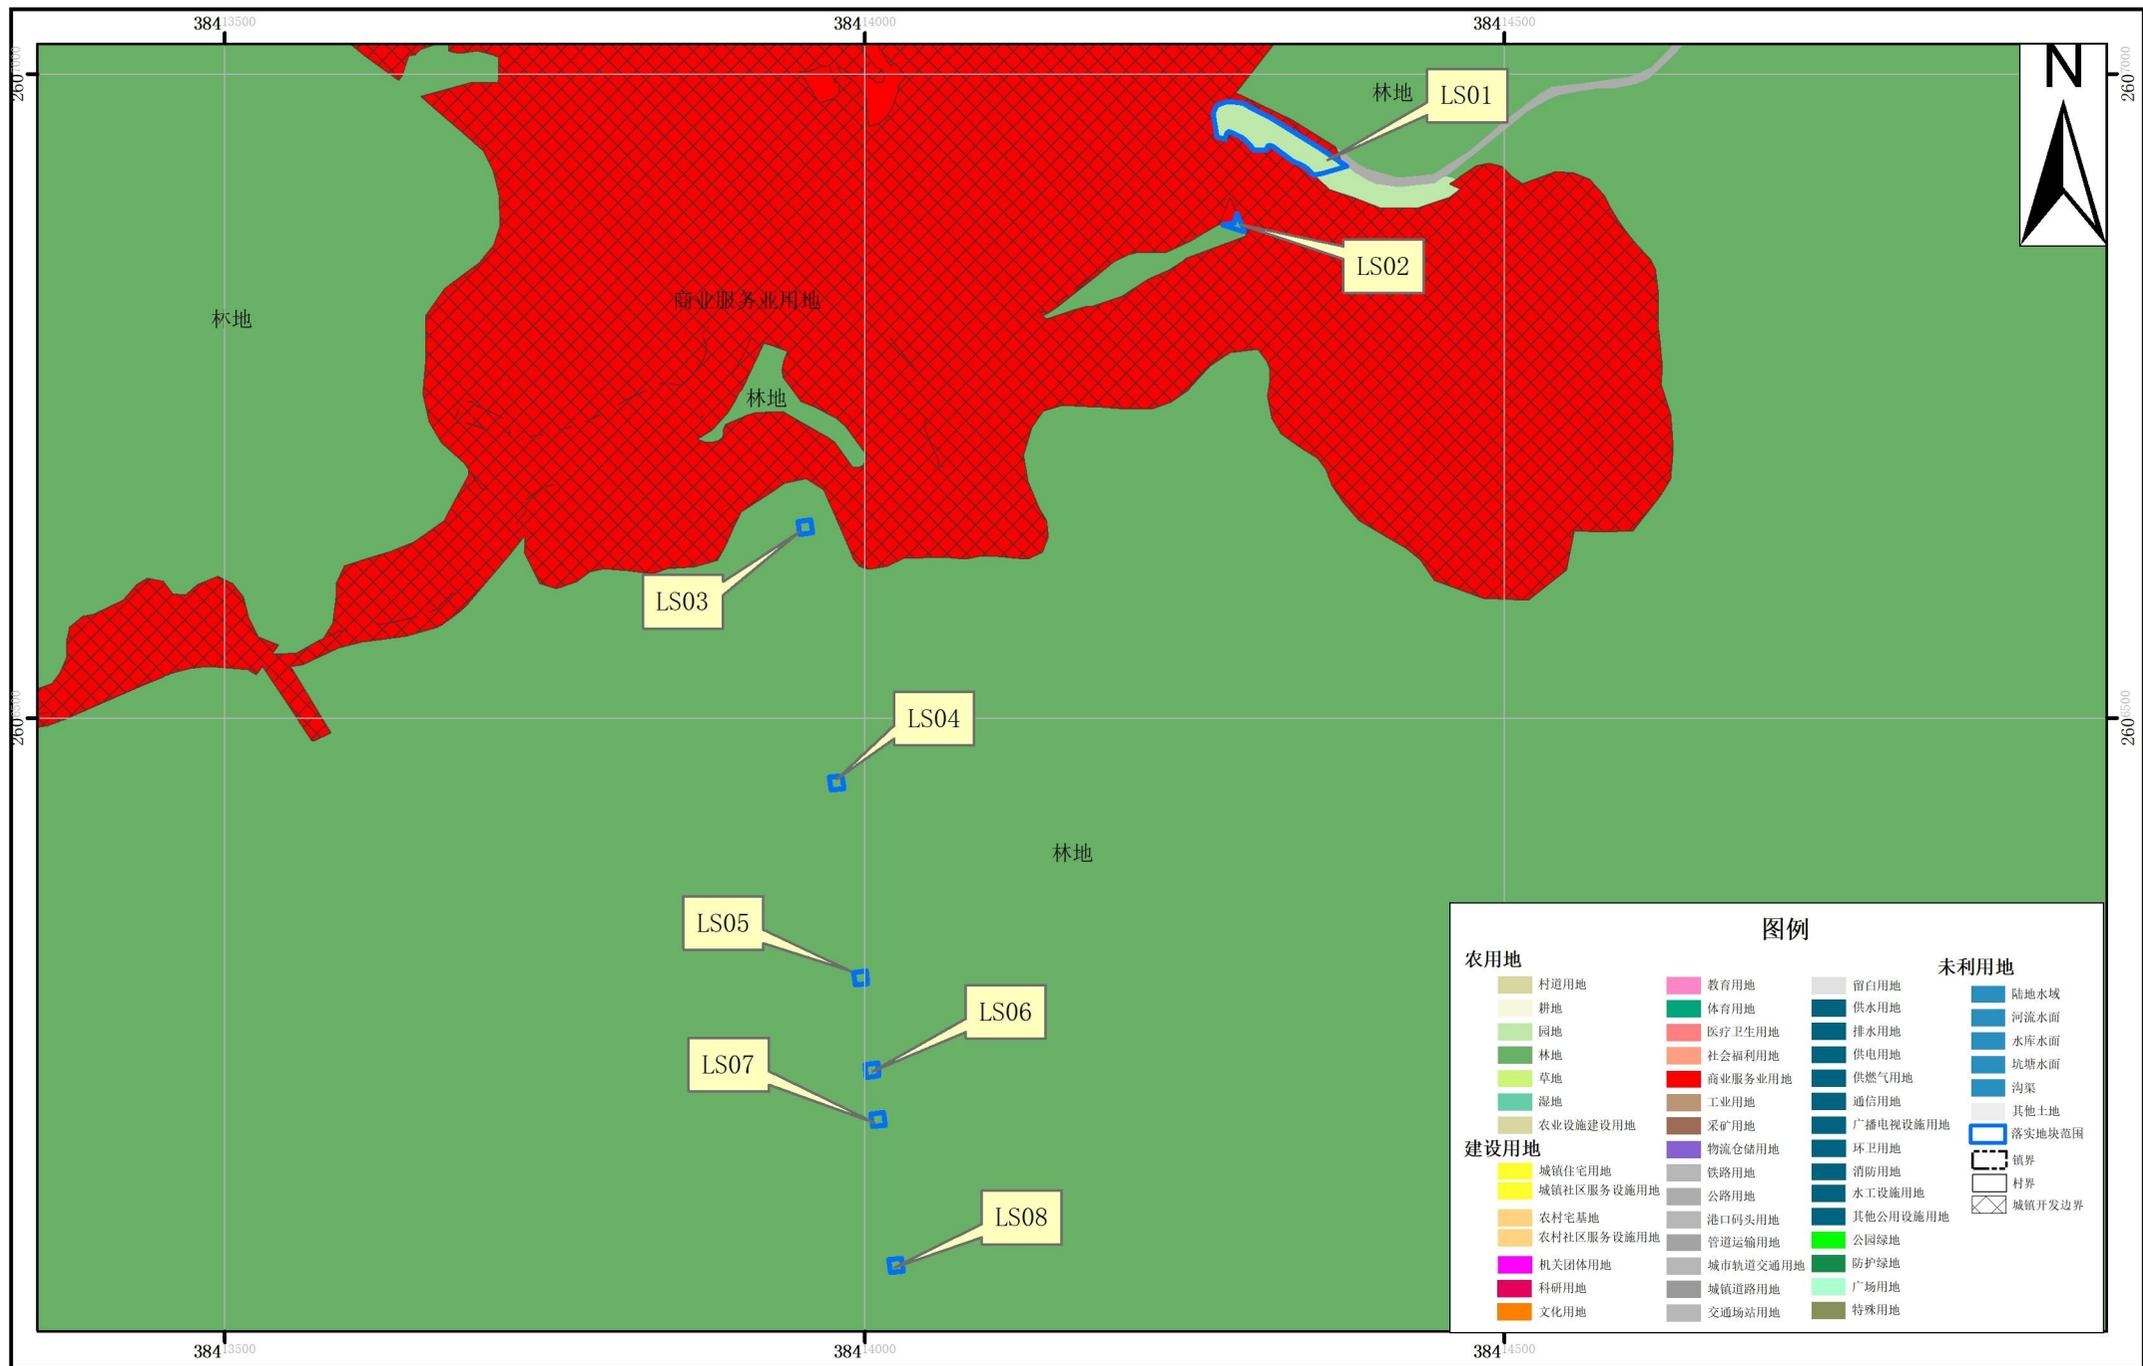

2000国家大地坐标系
1985国家高程基准

1:10,000


清远市清城区龙塘镇落实后地块土地使用规划局部图 (LS01-08)

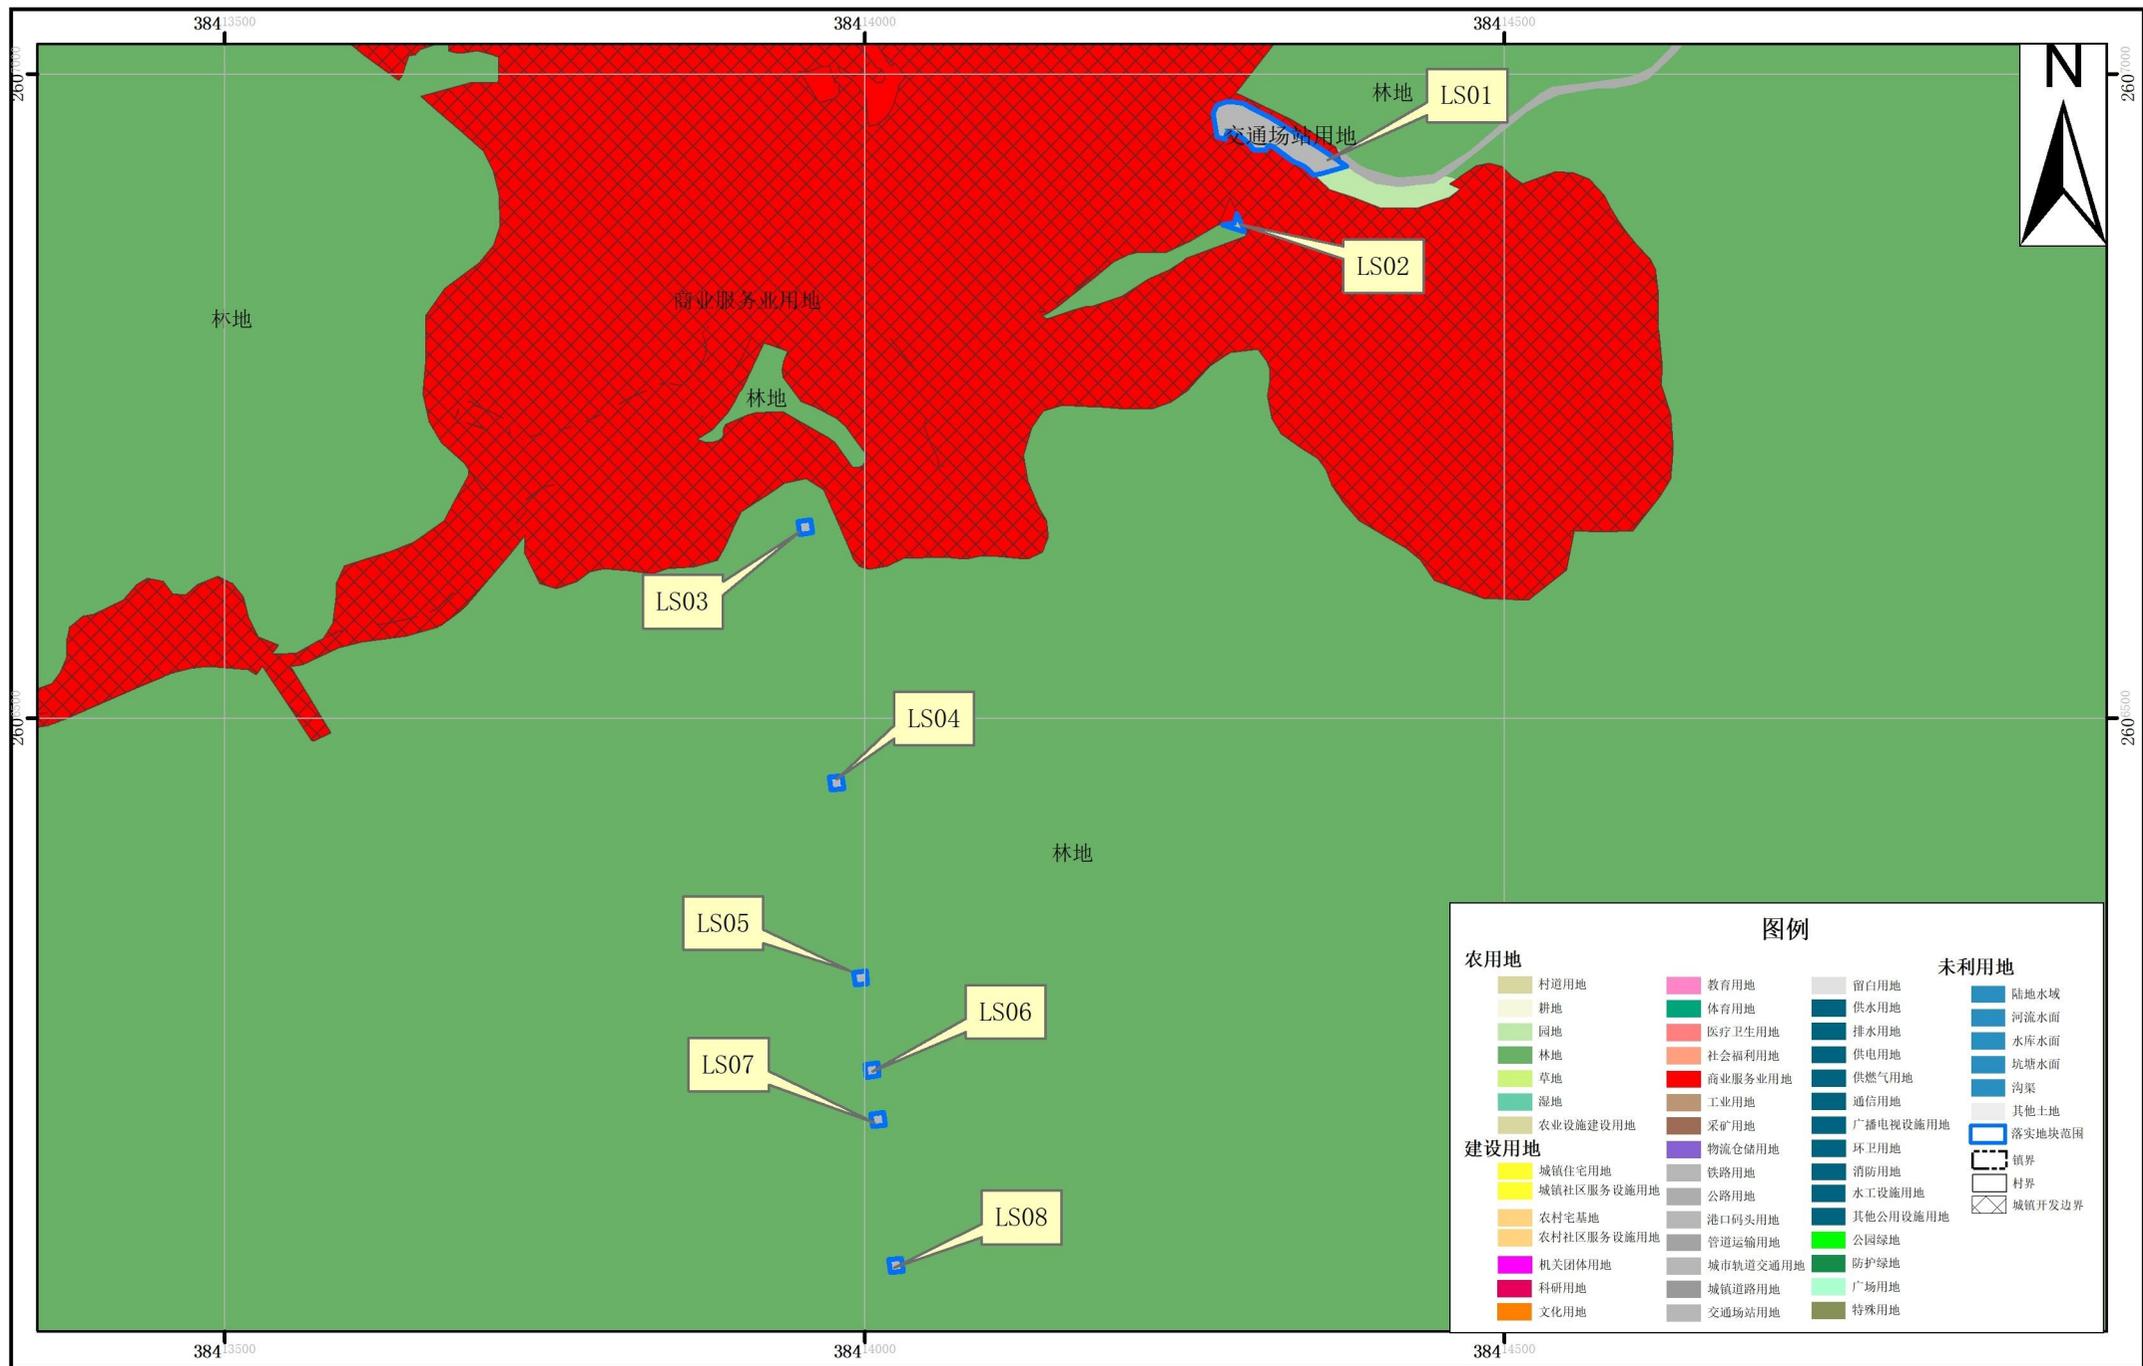

2000国家大地坐标系
1985国家高程基准

1:10,000


清远市清城区龙塘镇落实前地块土地使用规划局部图 (LS09-17)

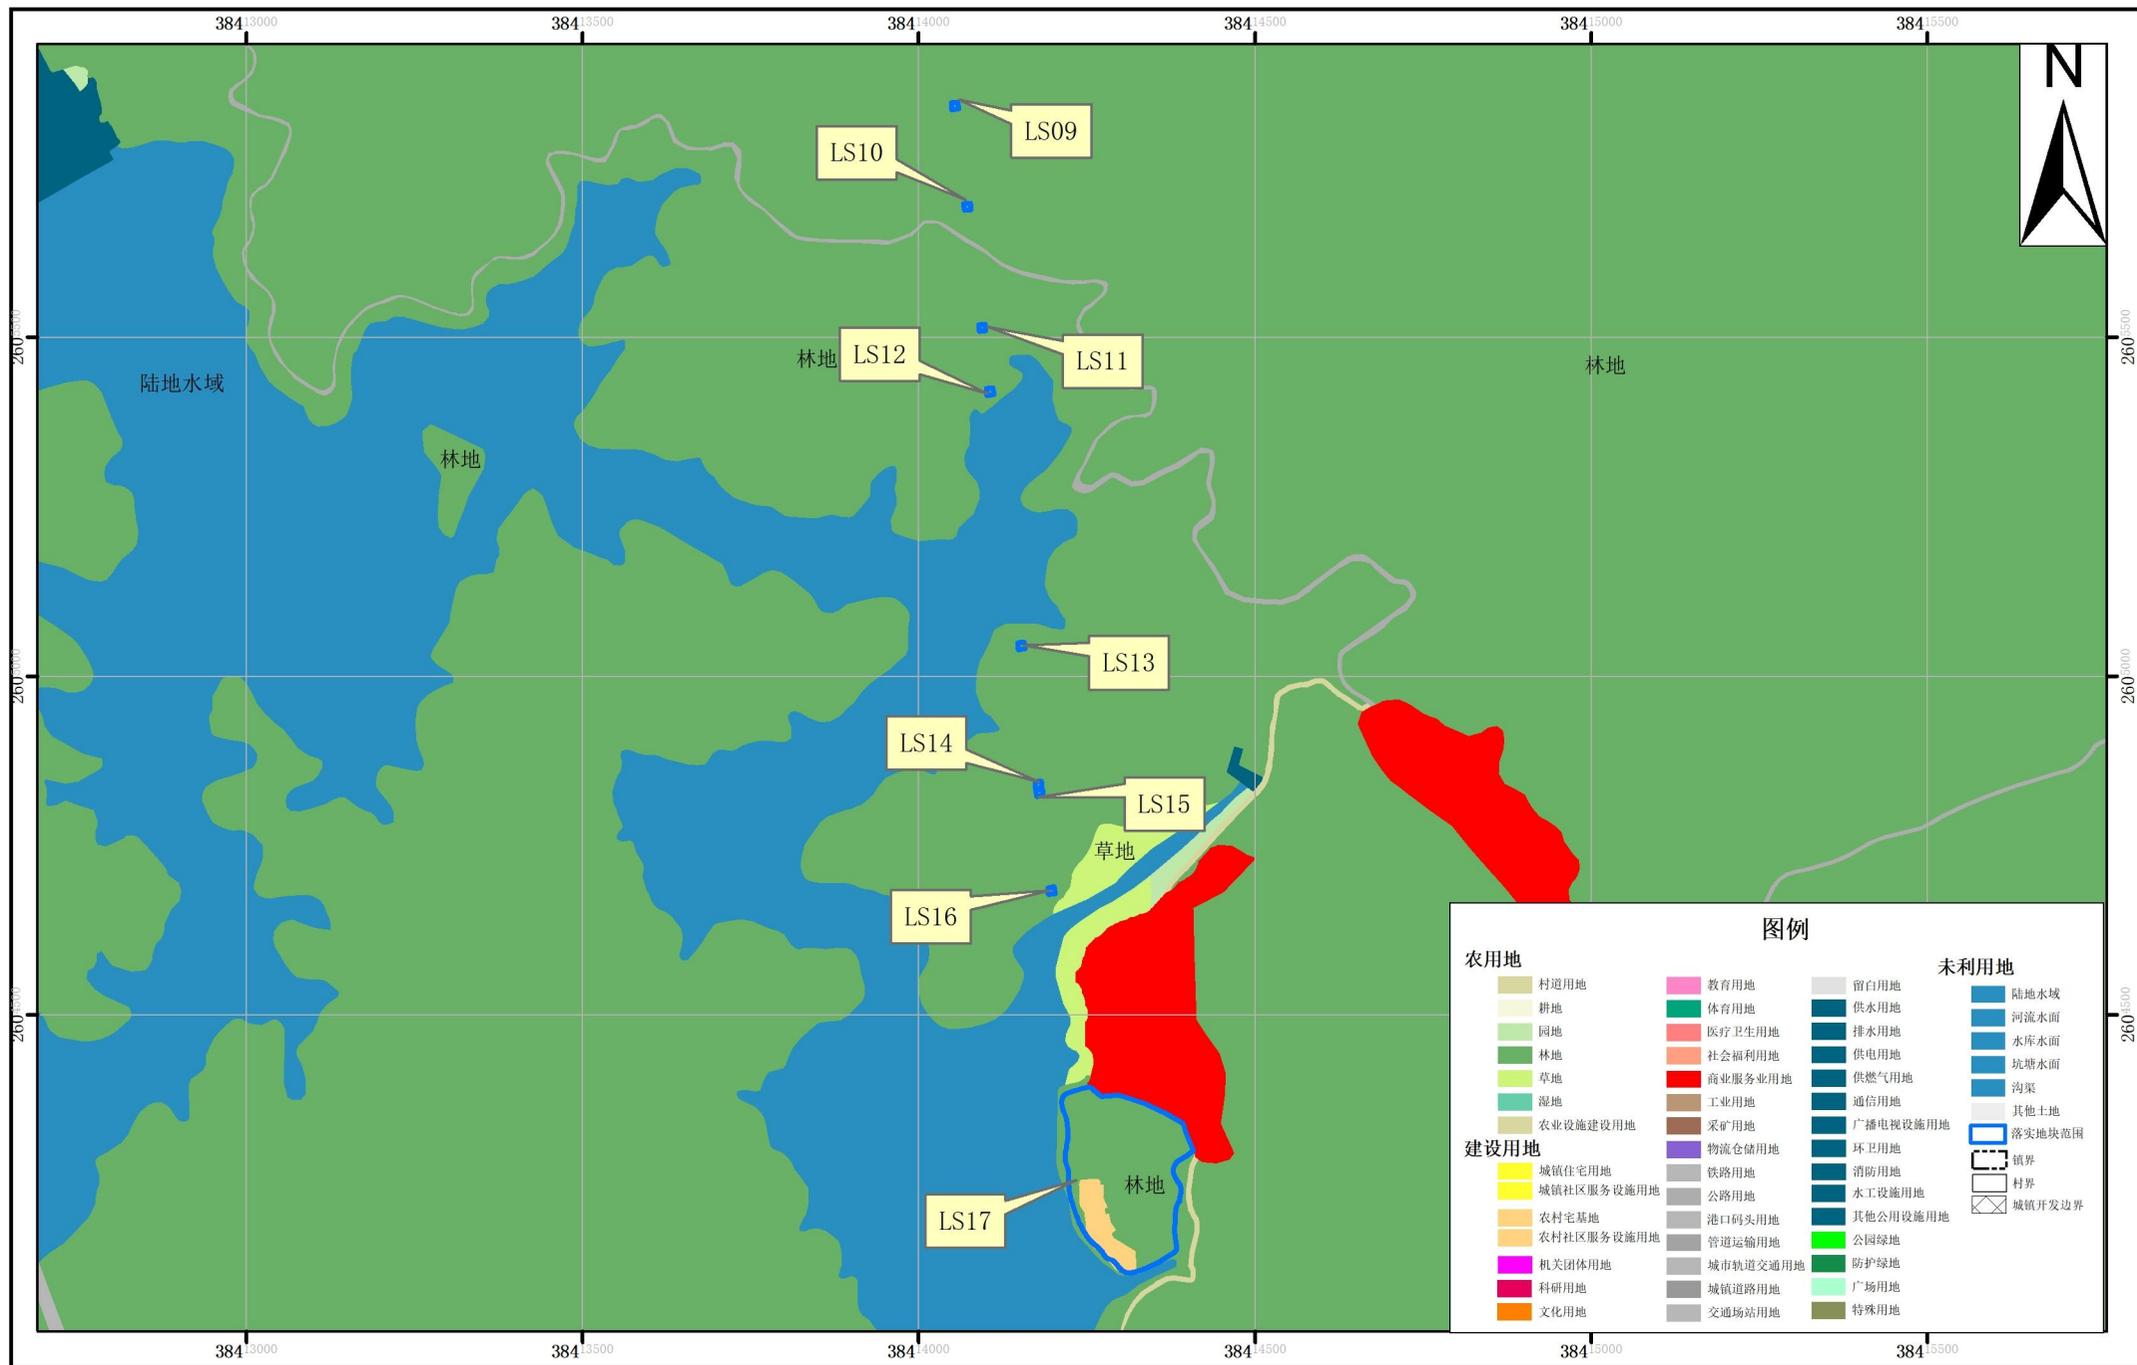

2000国家大地坐标系
1985国家高程基准

1:10,000

清远市清城区龙塘镇落实前地块土地使用规划局部图 (LS09-17)

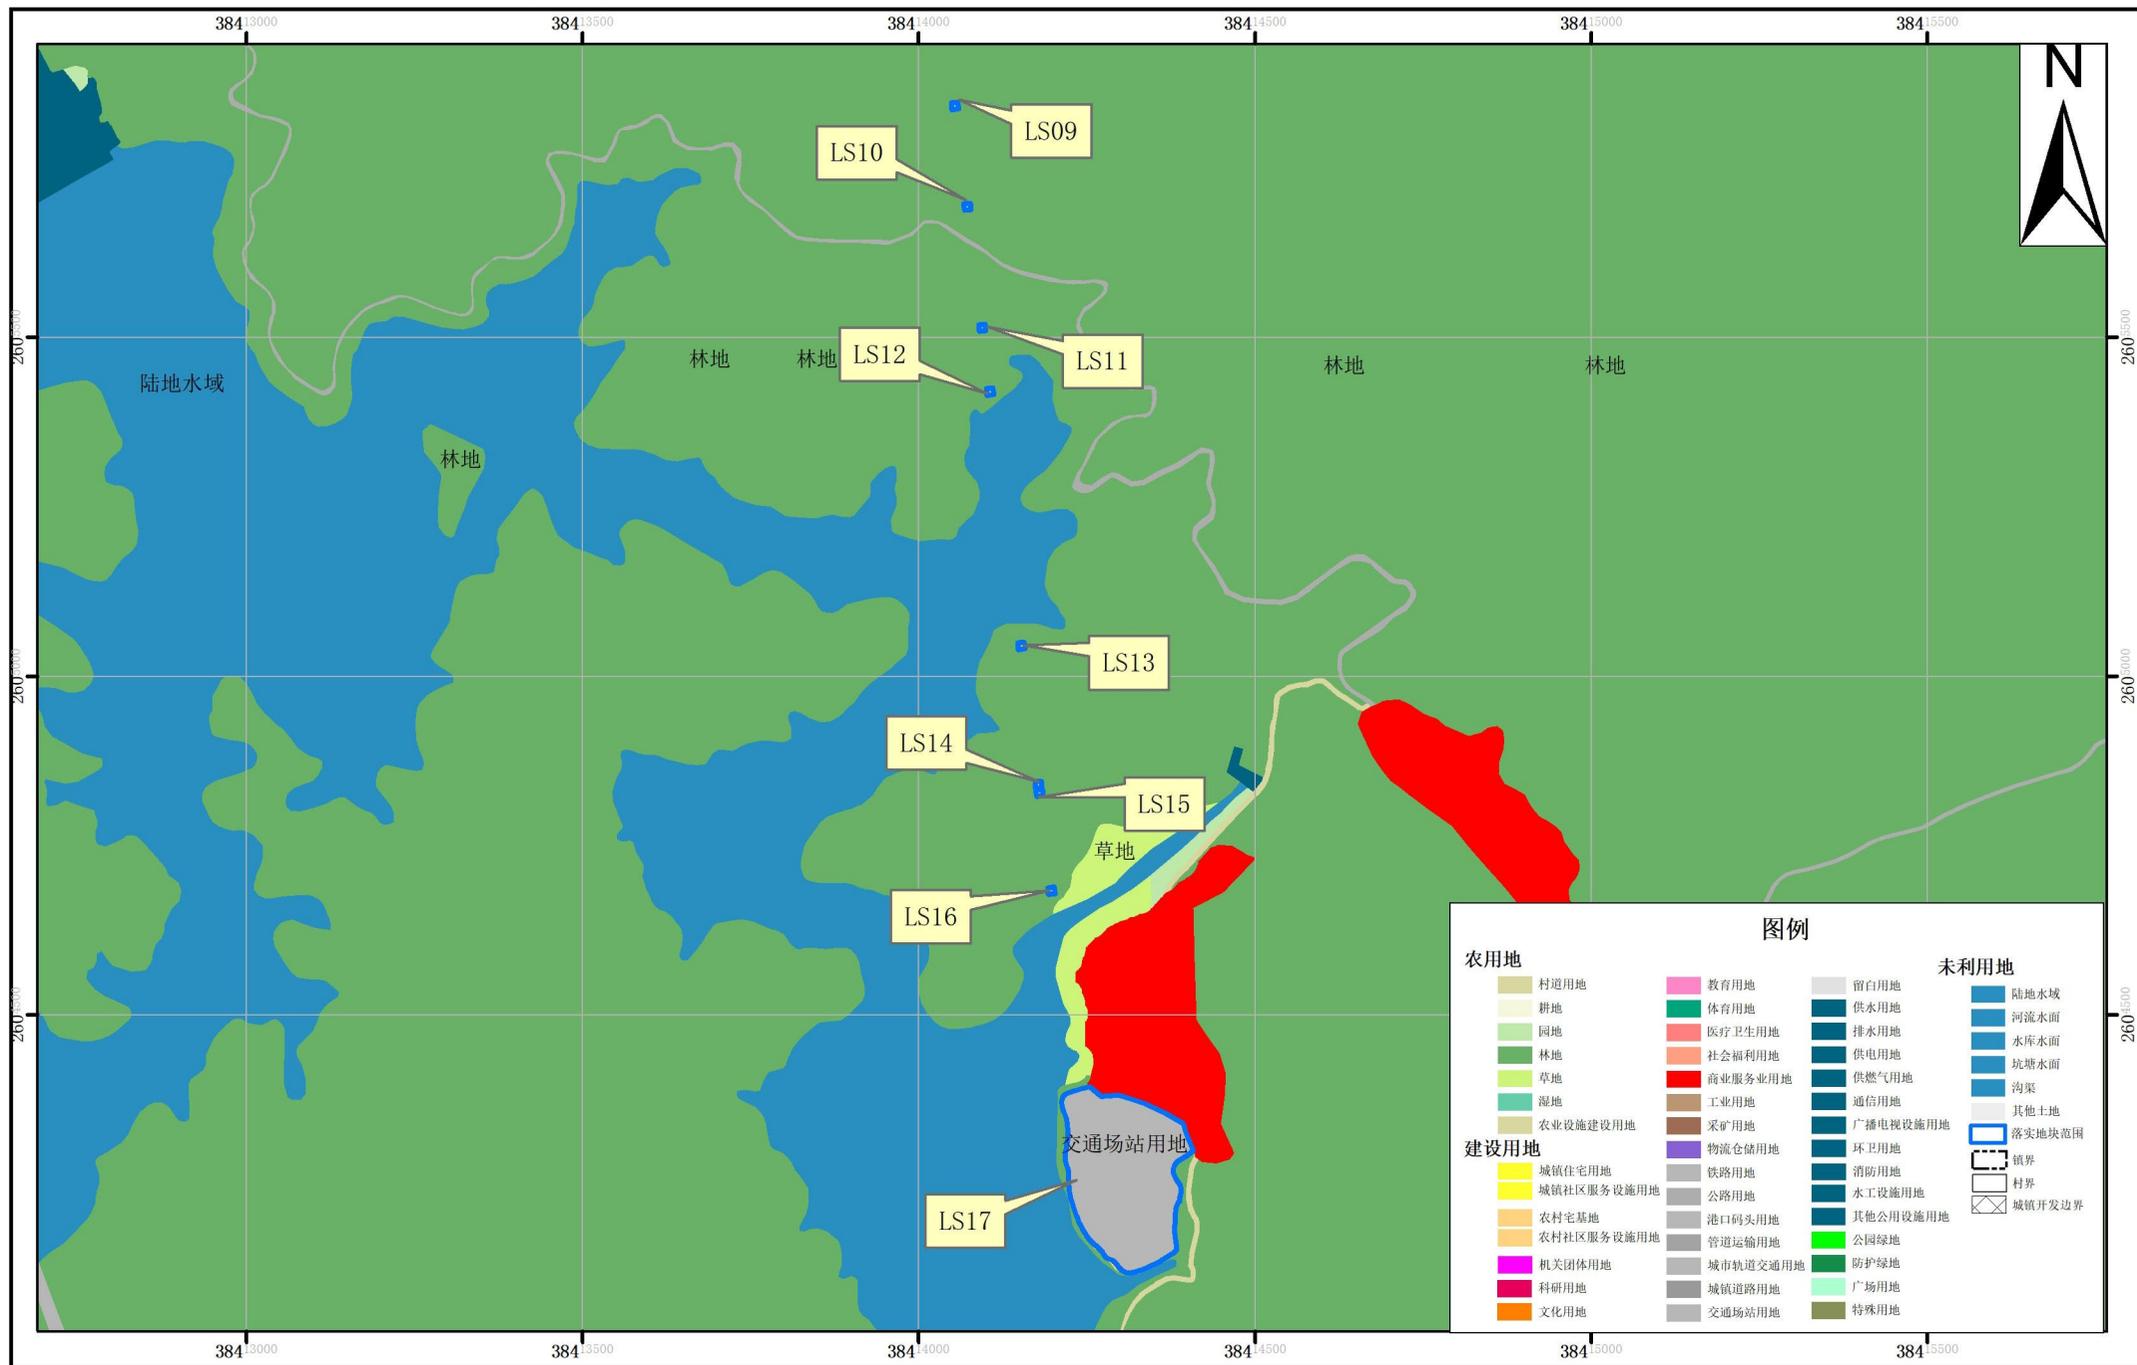

2000国家大地坐标系
1985国家高程基准

1:10,000